



A20 placeras ut vid behov



Kravallstaket och J2 "Gående hänvisas till andra sidan" placeras ut där aktivt arbete utförs

LÅGEHALLARNA


Norregatan

Byggmästaregatan


Kvarngatan

Komminustergatan

Rektorsgatan

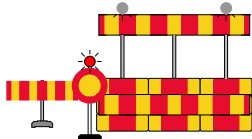


Erforderlig buffertzon kommer inte kunna uppnås p.g.a. platsbrist

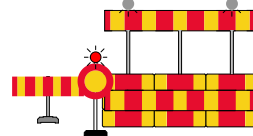

Erforderlig buffertzon kommer inte kunna uppnås p.g.a. platsbrist

TA-skiss avser totalavstängning för beläggningsarbete

ETAPP 1

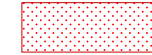


Arbetsområde

Förutsättningar Byggmästaregatan
Hastighet: 40 km/h

Väghållare:  **HÖRBY**
KOMMUN

Översiktskarta

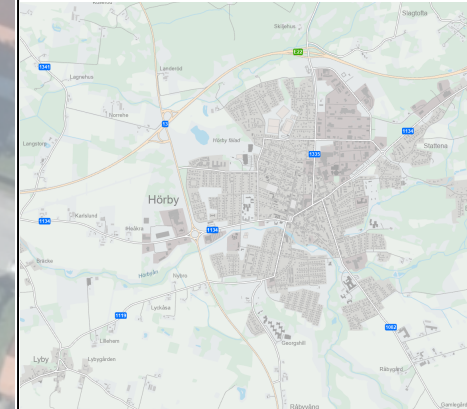

Handling
Trafikanordningsskiss

Projekt	Byggmästaregatan	Datum	2025-07-11
Adress/område	Hörby	Projektnummer	8105160-9960
Kontakt projekt	Joakim Dahlqvist	Tel	0733-84 76 37


Skapad för



Skapad av



Ritad av	Josefine Dahlqvist	Tel	0707-70 73 38
Skala		Revidering	

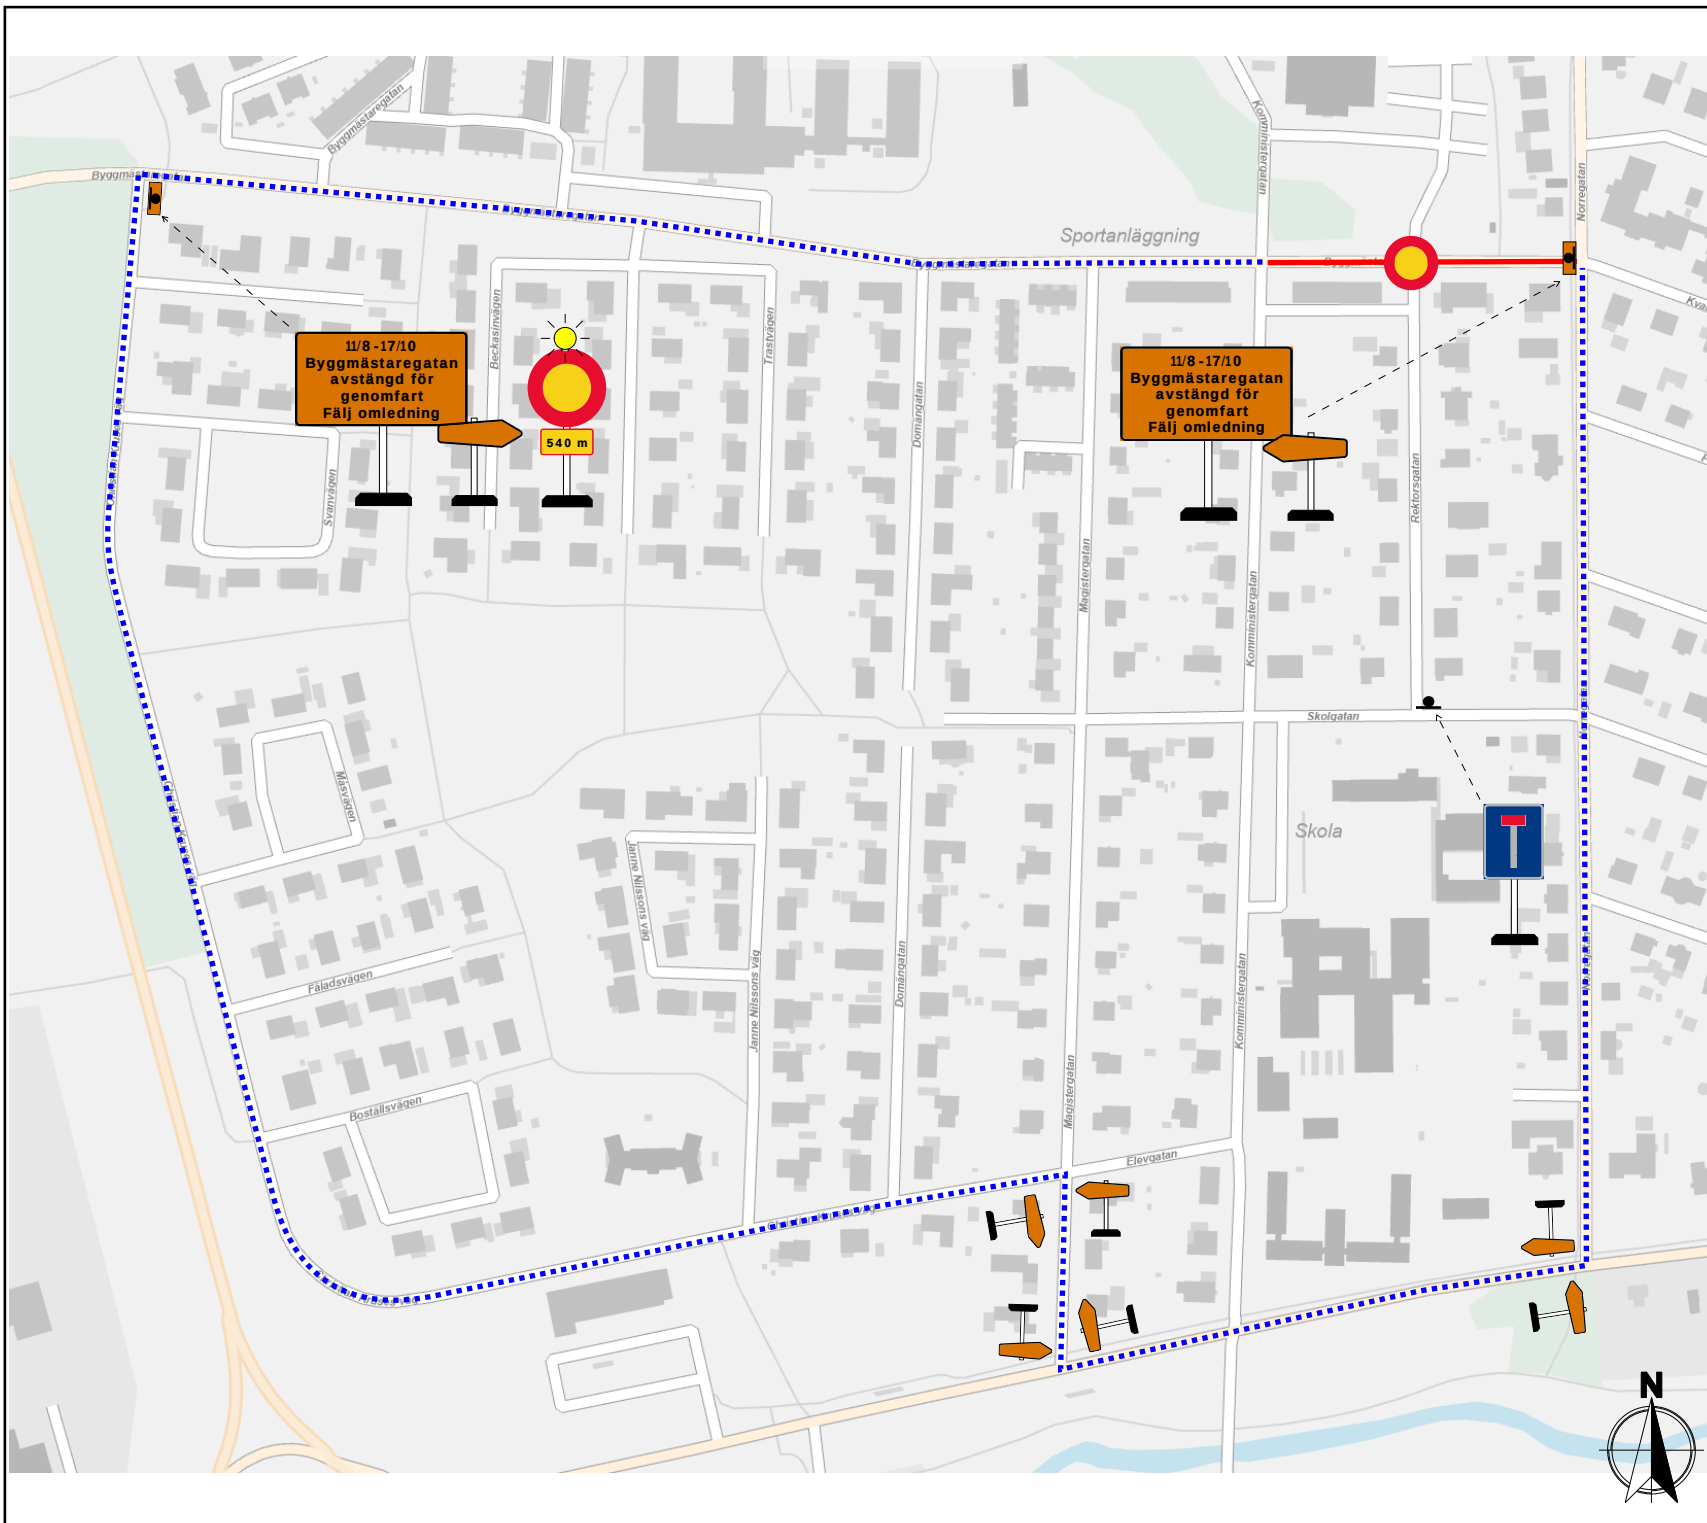

TA-skiss avser omledning av trafik i samband med totalavstängning för beläggningsarbete

ETAPP 1

Trafiken leds om via Christian Kruses väg, Magistergatan, Ringsjövägen och Norregatan

-  Avstånd sträcka
-  Omledningssträcka


Handling Trafikanordningsskiss	
Projekt Byggmästaregatan	Datum 2025-07-11
Adress/område Hörby	Projektnummer 8105160-9960
Kontakt projekt Joakim Dahlqvist	Tel 0733-84 76 37
Skapad för 	
Skapad av 	
Ritad av Josefine Dahlqvist	Tel 0707-70 73 38
Skala	Revidering



A20 placeras ut vid behov



Kravallstaket och J2 "Gående hänvisas till andra sidan" placeras ut där aktivt arbete utförs

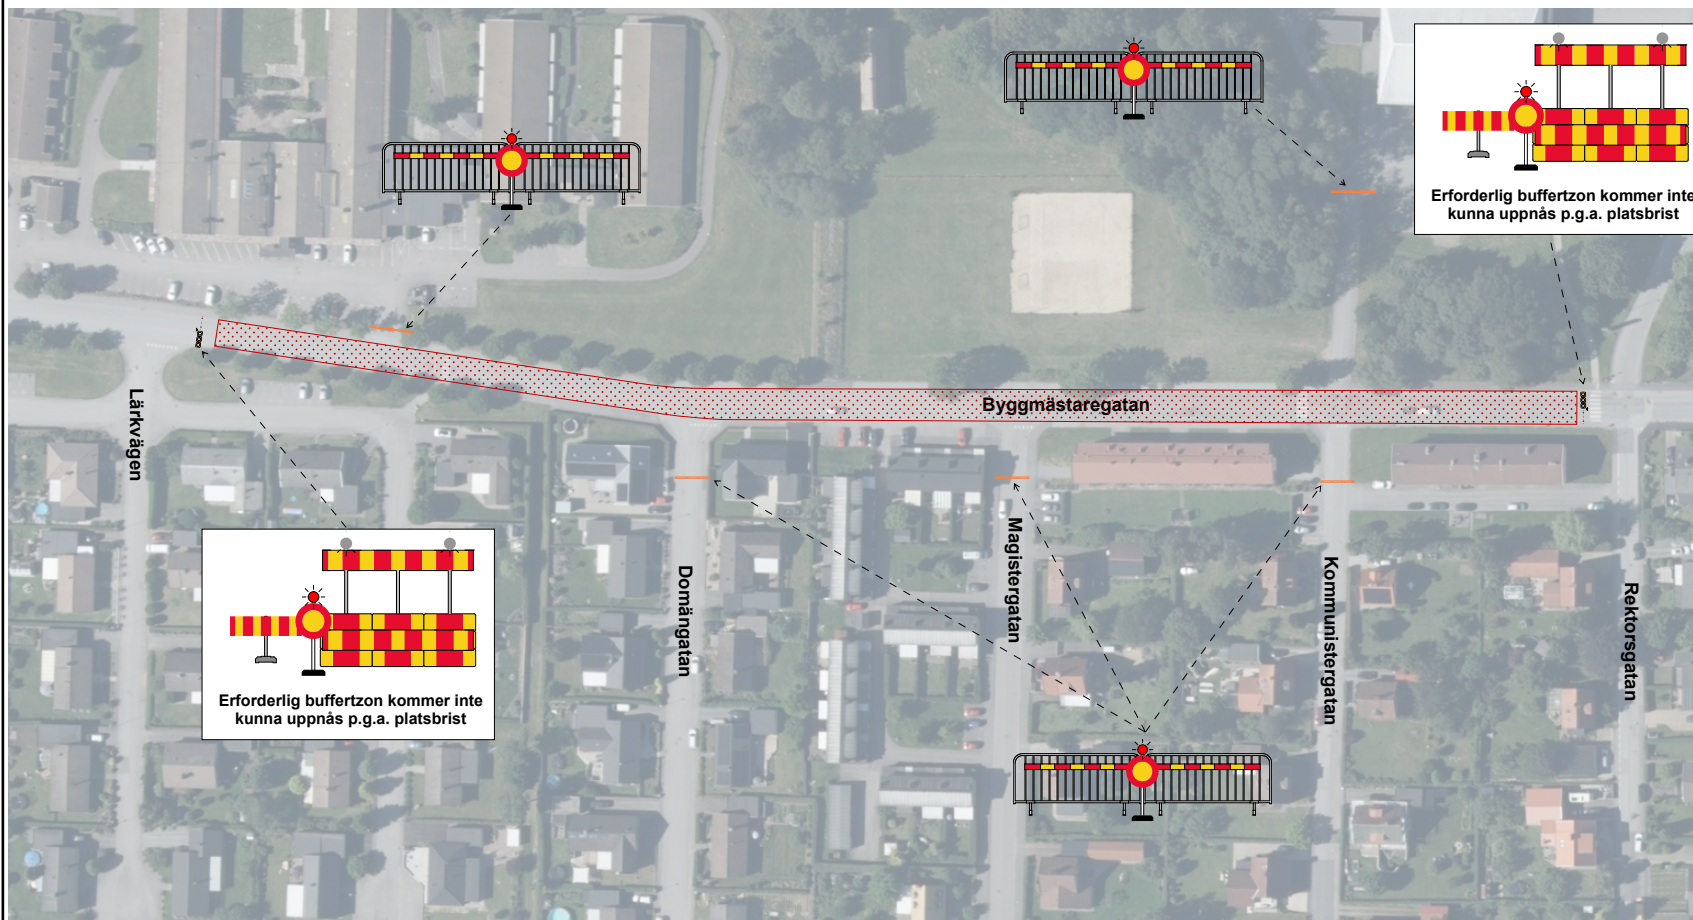

TA-skiss avser totalavstängning för beläggningsarbete

ETAPP 2




Arbetsområde

Förutsättningar Byggmästaregatan
Hastighet: 40 km/h

Väghållare:  **HÖRBY**
KOMMUN

Översiktskarta

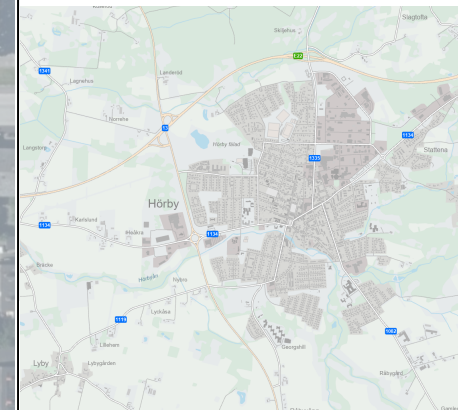

Handling

Trafikanordningsskiss

Projekt	Byggmästaregatan	Datum	2025-07-11
Adress/område	Hörby	Projektnummer	8105160-9960
Kontakt projekt	Joakim Dahlqvist	Tel	0733-84 76 37

Skapad för




Skapad av



Ritad av	Josefine Dahlqvist	Tel	0707-70 73 38
Skala		Revidering	



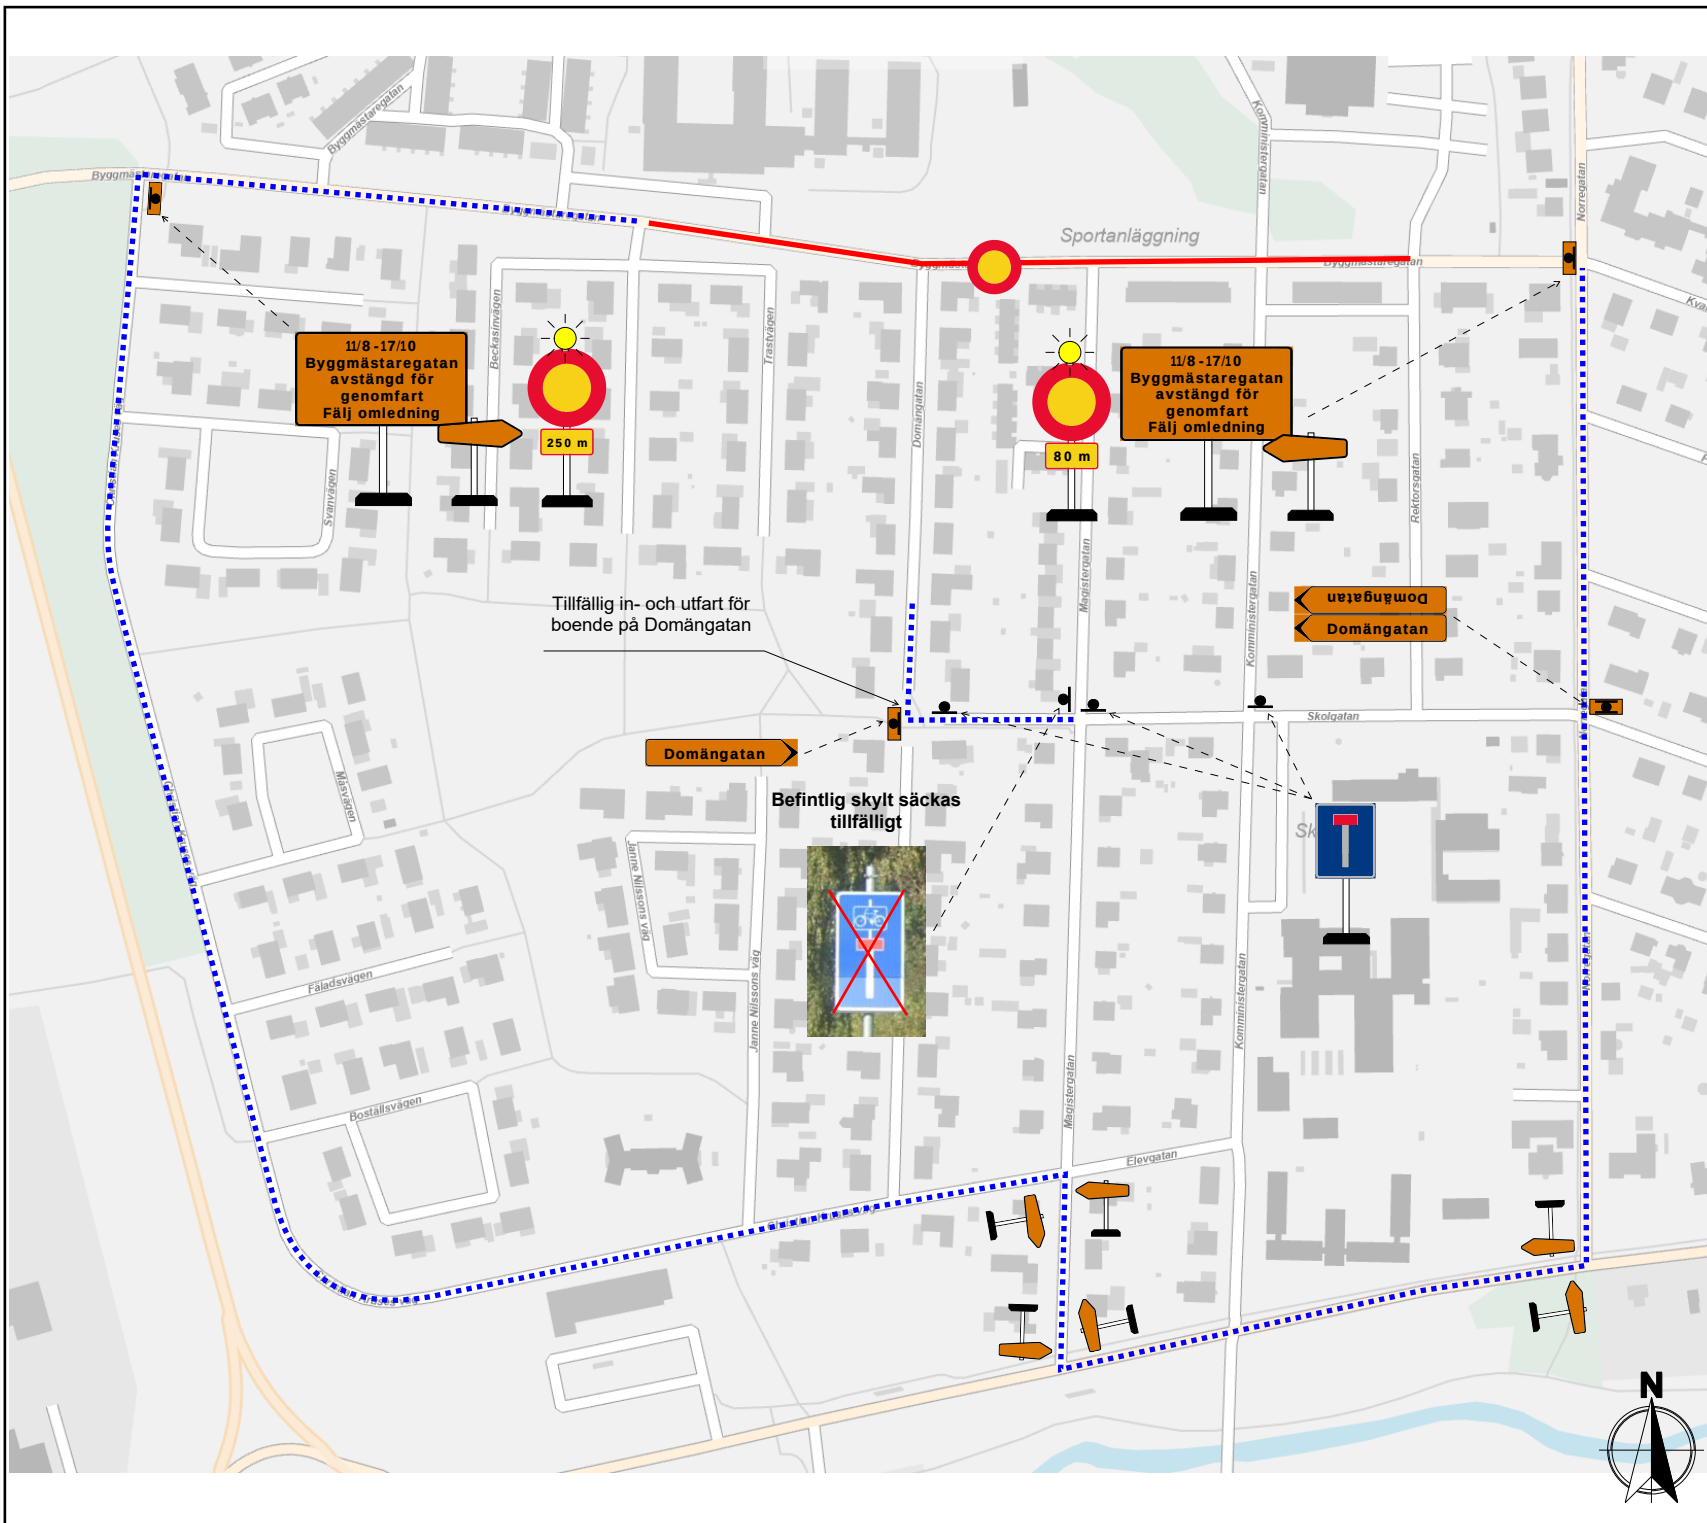

TA-skiss avser omledning av trafik i samband med totalavstängning för beläggningsarbete

ETAPP 2

Trafiken leds om via Christian Kruses väg, Magistergatan, Ringsjövägen och Norregatan

-  Avstånd sträcka
-  Omledningssträcka

Handling Trafikanordningsskiss	
Projekt Byggnästaregatan	Datum 2025-07-11
Adress/område Hörby	Projektnummer 8105160-9960
Kontakt projekt Joakim Dahlqvist	Tel 0733-84 76 37
Skapad för 	
Skapad av 	
Ritad av Josefine Dahlqvist	Tel 0707-70 73 38
Skala	Revidering