



Ritningar över Gamla torg och centrumgenomfart

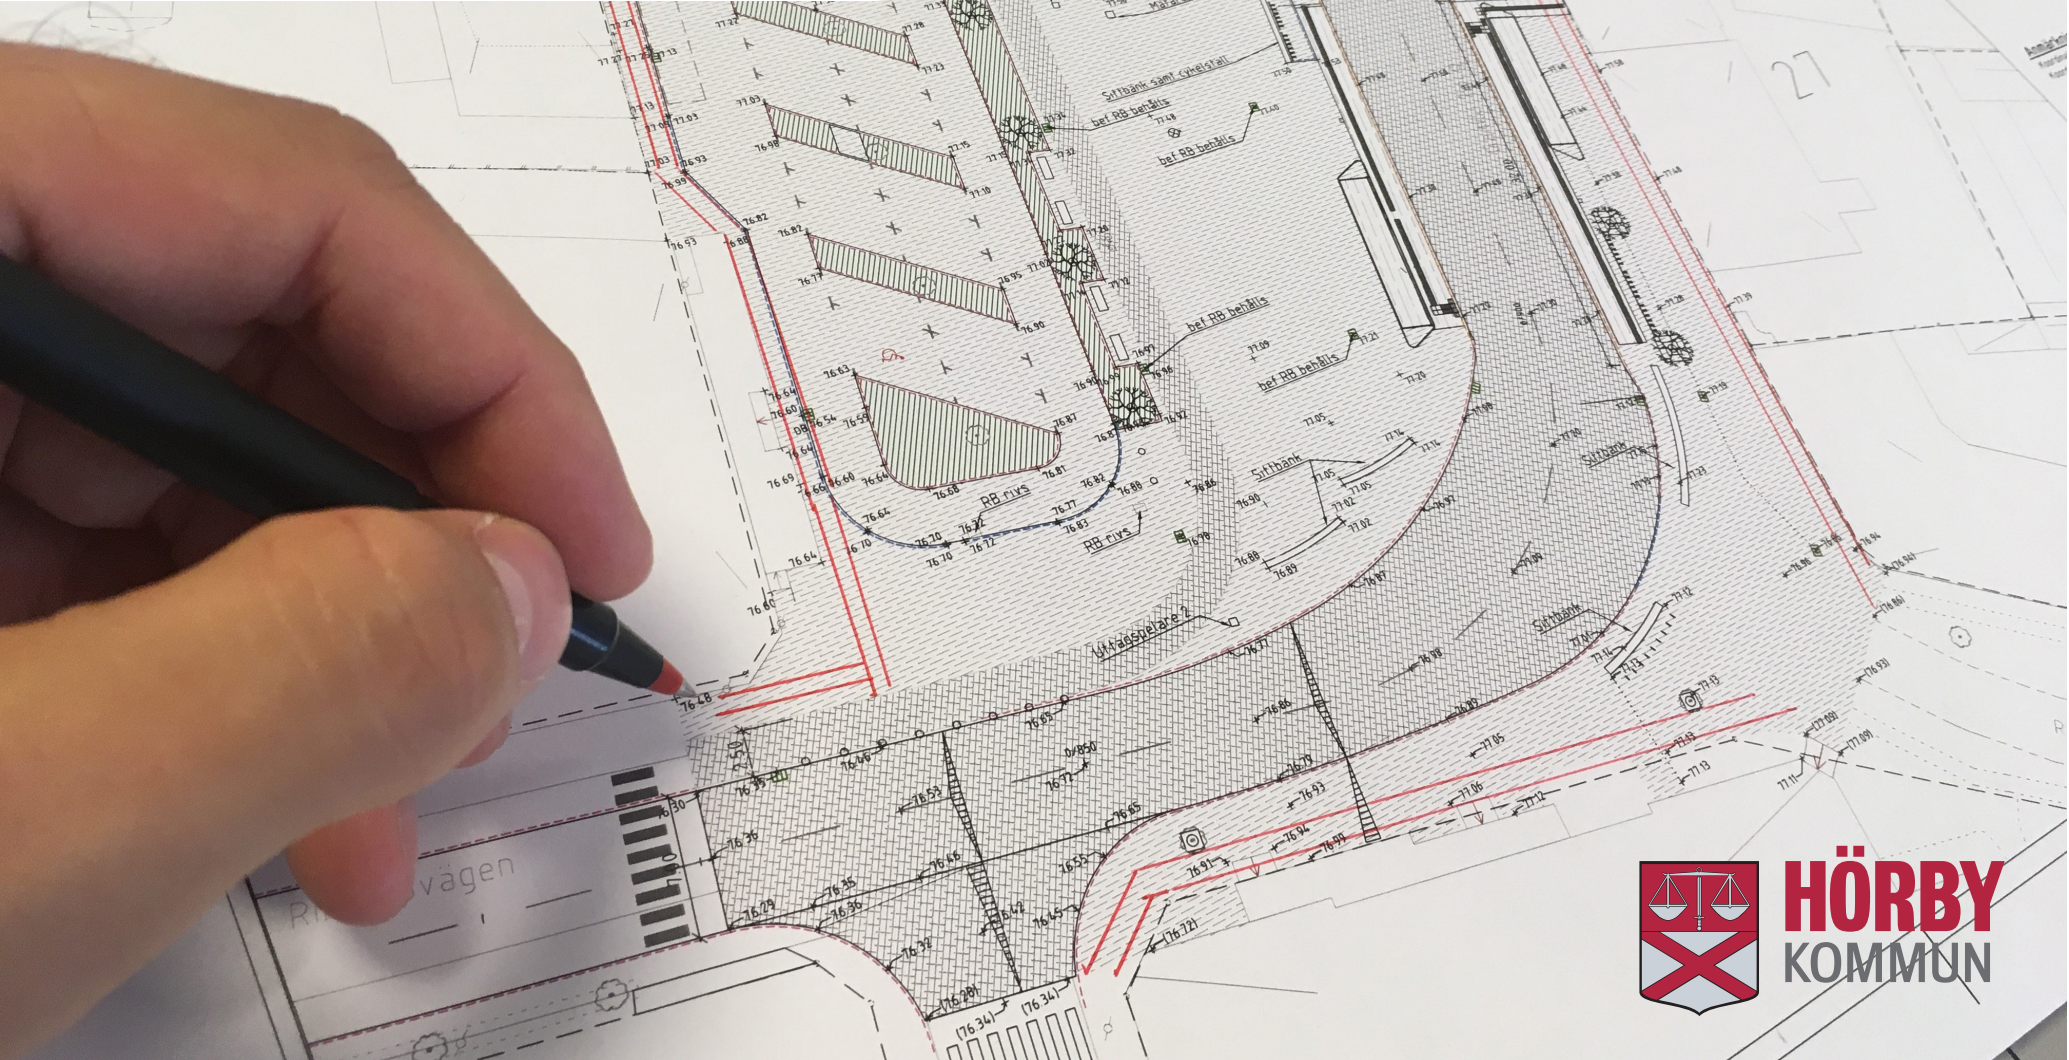


HÖRBY
KOMMUN

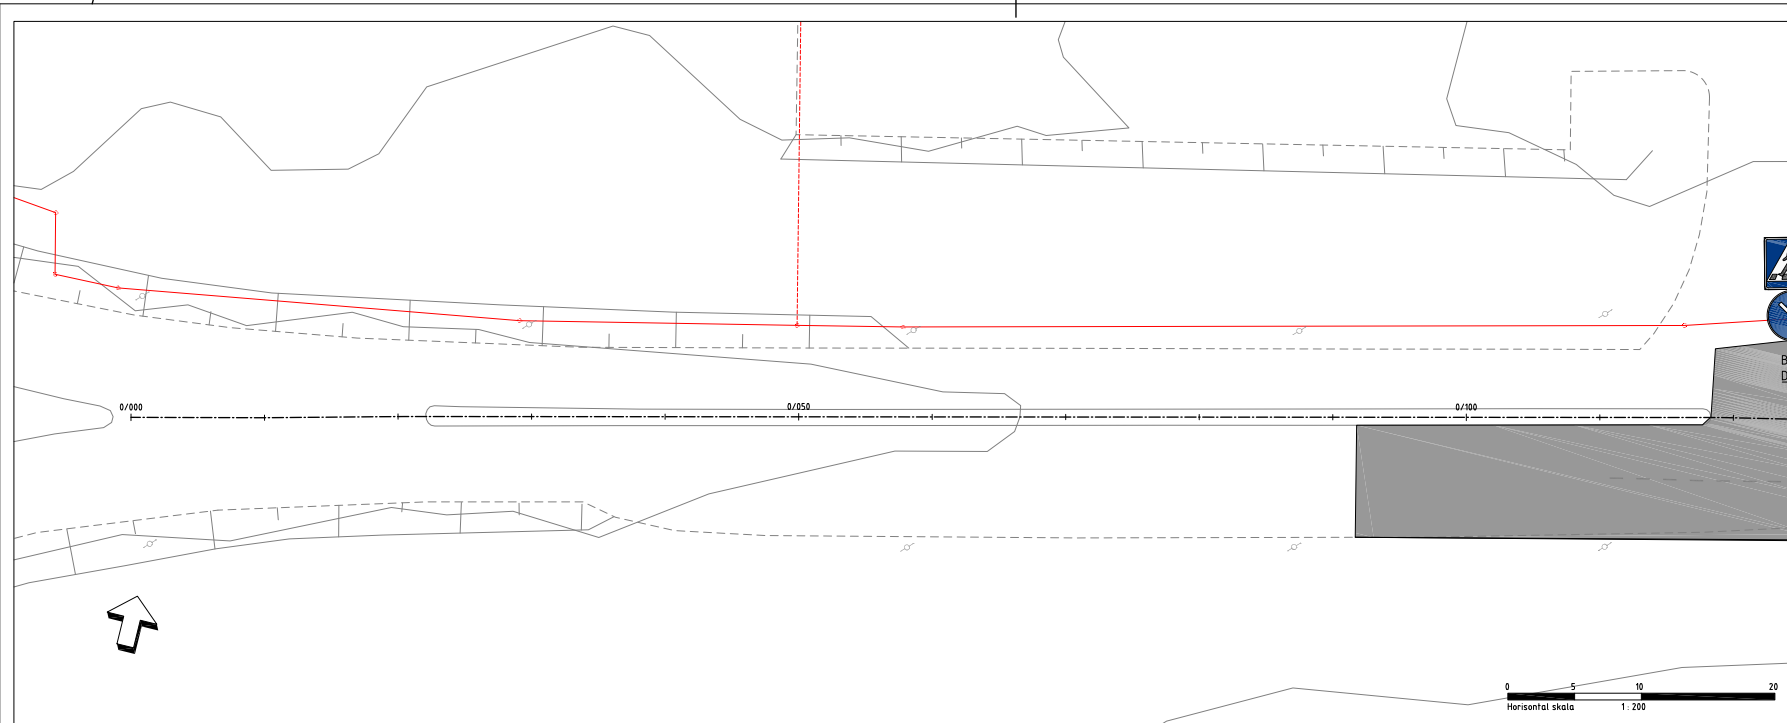

Beteckningar:


-  Asfalt körbana
-  Asfalt GC-väg/refug
-  Plattor 350x350 ljusgrå
-  Storgatsten
-  Gräs
-  Bef dagvattenledning
-  Bef spillvattenledning
-  Bef vattenledning
-  Regnvattenbrunn
-  Busskantsstöd, visning 17 cm
-  Betongkantssten, visn 12 cm, gräv
-  Betongkantssten, visn 4 cm, gräv
- +30.06 Ny höjd
- + (29.73) Befintlig höjd
-  Nya träd

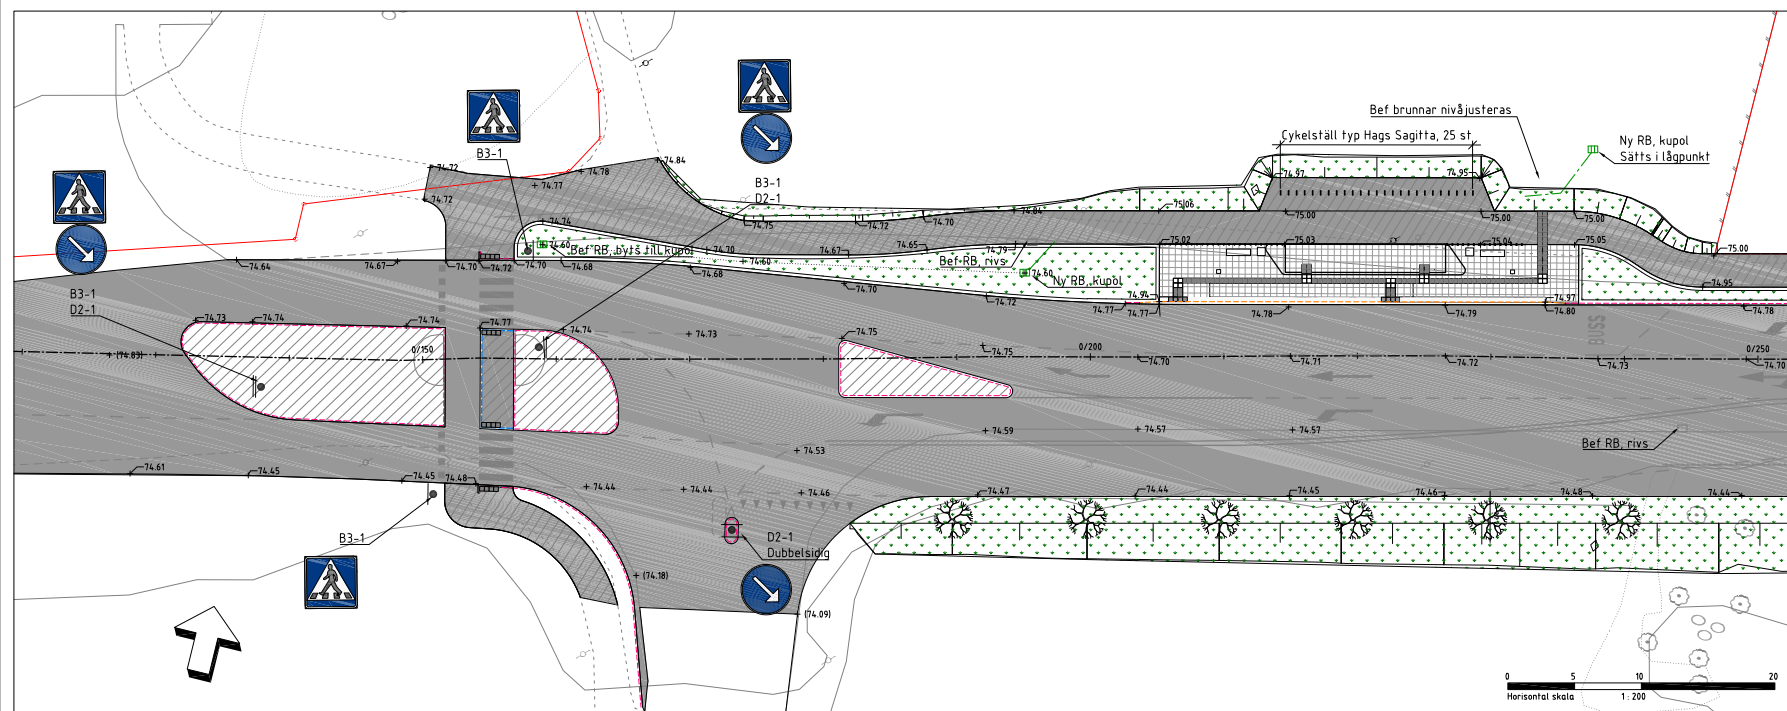






 
 
 
 
 
 
 
 
 

Anmärkningar

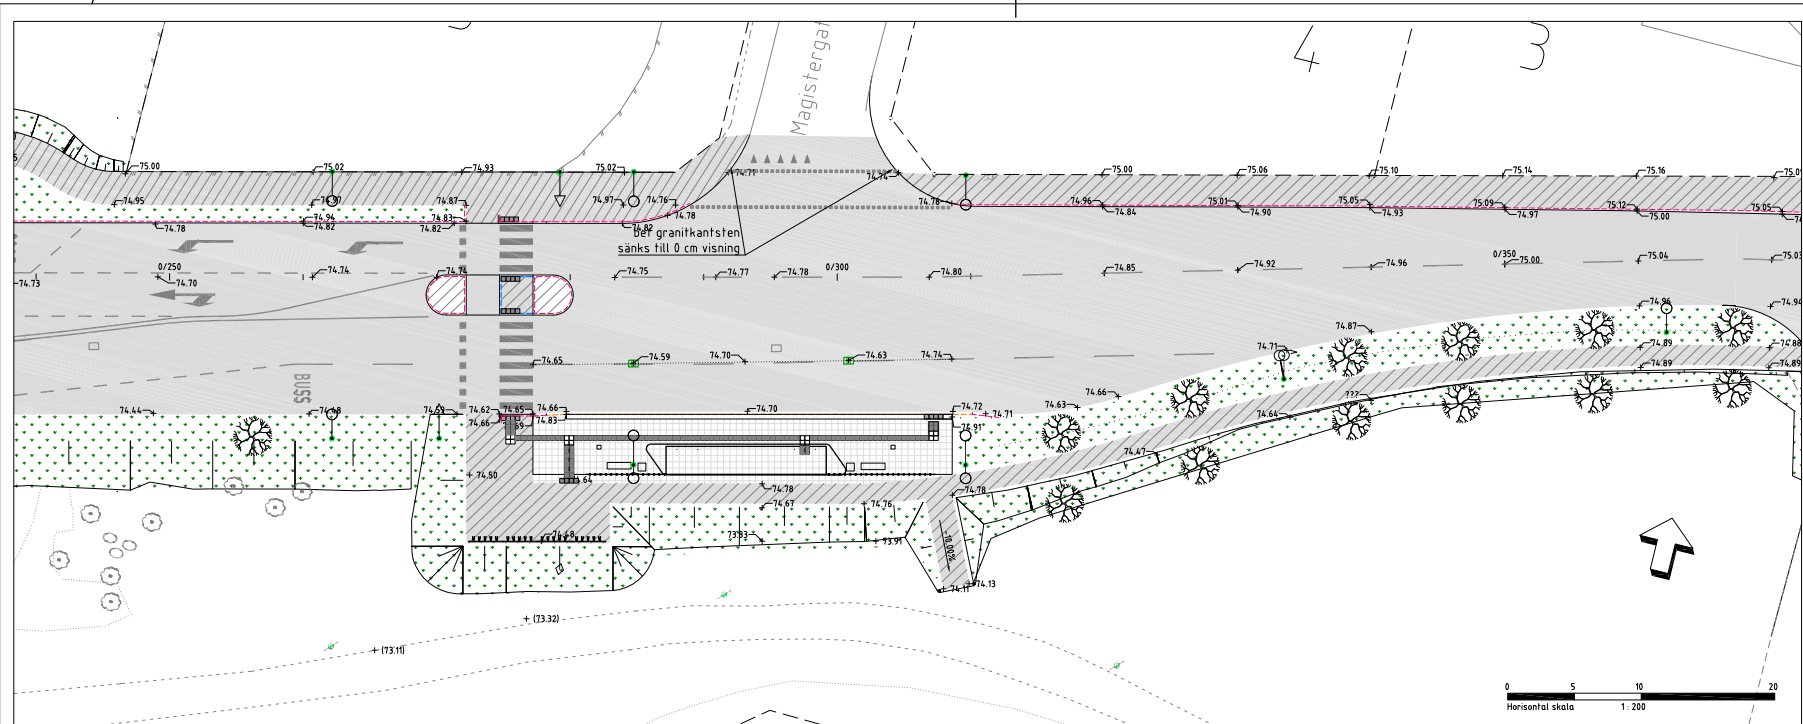
Koordinatsystem i plan: Sweref 99, 13 30
 Koordinatsystem i höjd: RH 2000

Hörby Stationssambälle 2.0
 Delen Ringsjövägen-Kristianstadvägen
 Hörby Kommun



Beteckningar:


-  Asfalt körbana
-  Asfalt GC-väg/refug
-  Plattor 350x350 ljusgrå
-  Storgatsten
-  Gräs
-  Bef dagvattenledning
-  Bef spillvattenledning
-  Bef vattenledning
-  Regnvattenbrunn
-  Busskantsöd, visning 17 cm
-  Betongkantsten, visn 12 cm, gräv
-  Betongkantsten, visn 4-6 cm, gräv
-  +30.06
Nytt höjd
-  +(29.73)
Befintlig höjd
-  Nya träd

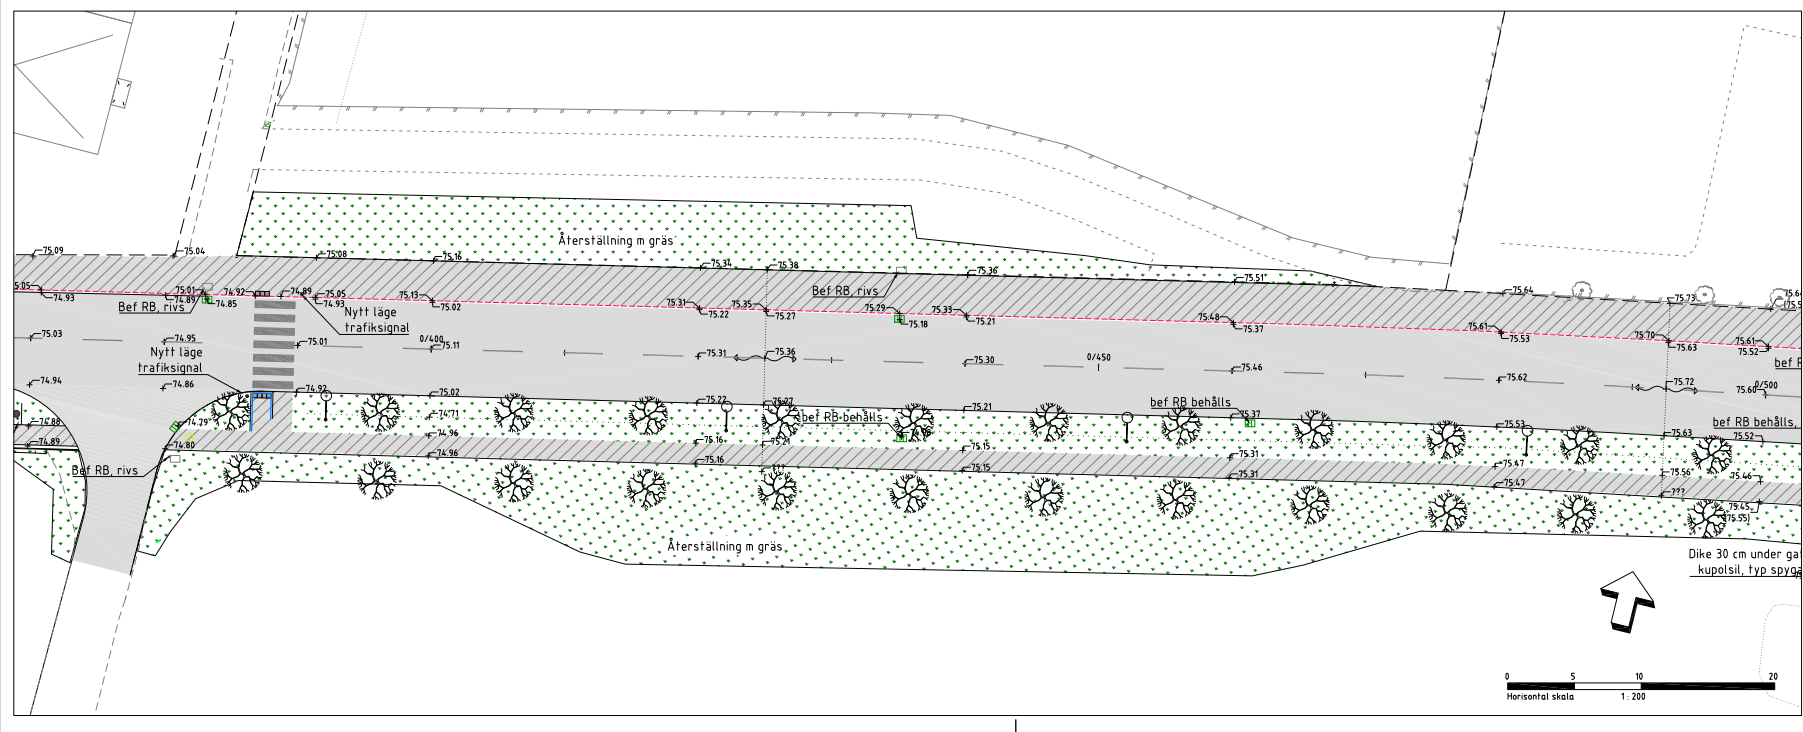







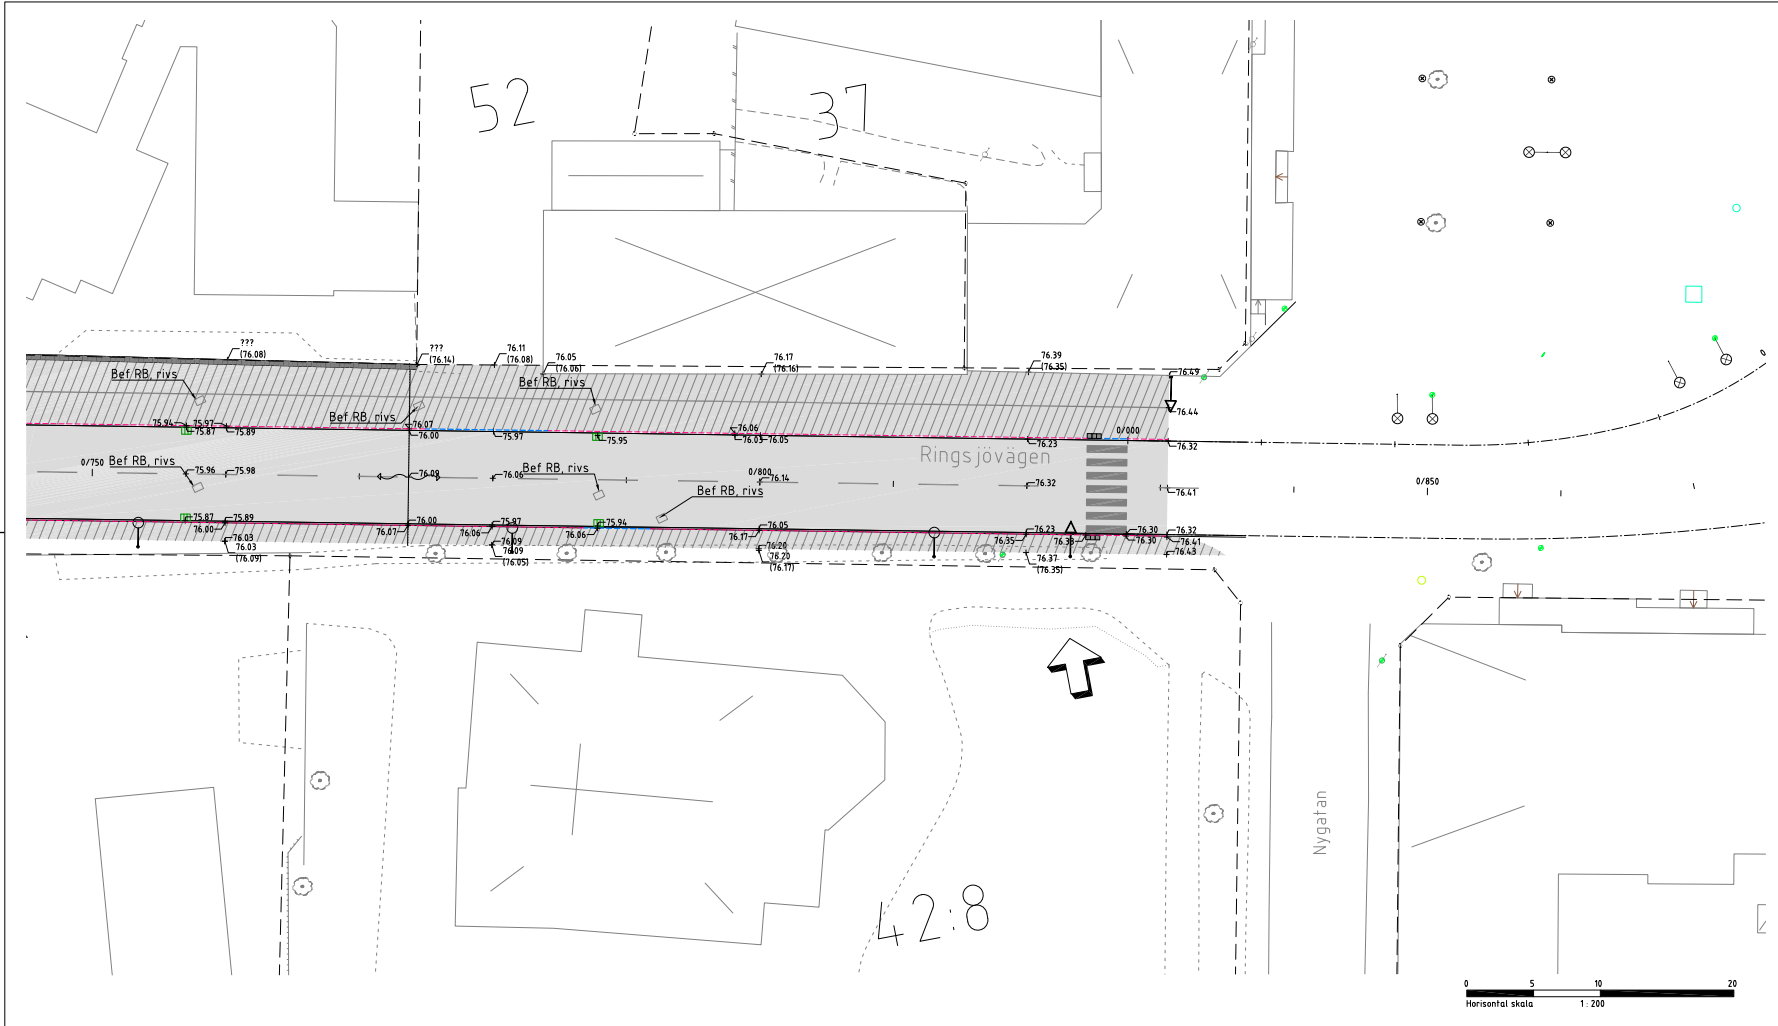




 

Anmärkningar

Koordinatsystem i plan: Sweref 99, 13 30
Koordinatsystem i höjd: RH 2000

Hörby Stationssamhälle 2.0
Delen Ringssjövägen-Kristianstadvägen
Hörby Kommun



Beteckningar:

-  Asfalt körbana
-  Asfalt GC-väg/refug
-  Plattor 350x350 ljusgrå
-  Storgatsten
-  Gräs
-  Bef dagvattenledning
-  Bef spillvattenledning
-  Bef vattenledning
-  Regnvattenbrunn
-  Busskantsöd, visning 17 cm
-  Betongkantsten, visn 12 cm, gräv
-  Betongkantsten, visn 4-6 cm, gräv
- +30.06 Ny höjd
- +(-29.73) Befintlig höjd
-  Nya träd













 

Anmärkningar

 Koordinatsystem i plan: Sweref 99, 13 30
Koordinatsystem i höjd: RH 2000

Hörby Stationssambälle 2.0
Delen Ringssjövägen-Kristianstadvägen
Hörby Kommun



Beteckningar:

-  Asfalt körbana
-  Asfalt GC-väg/refug
-  Plattor 350x350 ljustgrå
-  Storgaststen
-  Smågaststen, ny sten
-  Smågaststen, beg sten
-  Granithållar
-  Plantering
-  Julgranfot
-  Regnvattenbrunn
-  Busskantstöd, visning 17 cm
-  Granitkantsten RV2, visn 12 cm
-  Granitkantsten RF1, visn 6 cm
- +30.06 Ny höjd
- +{29.73} Beräknad höjd
-  Nya träd, inkl skelettjord och markgaller

Anmärkningar

Koordinatsystem i plan: Sweref 99, 13 30
Koordinatsystem i höjd: RH 2000

Materialval, läggingsmönster m m enl
Projekteringsbeskrivningen
(P000000101)


Markering på körytor samt
parkeringstor utförs i vit smågaststen

E	-	Diverse utförningar	PL	18-10-05	
D	1	Utförning rabatt	PL	18-08-28	
C	-	Sammanslagning m Torgdelen	PL	18-08-22	
B	1	Höjdsättning Råbygatsans anl	PL	18-08-09	
A	-	Nygatans ansli-höjdsättning	PL	18-06-13	
BET	ART	ANORDNING	AVSER	SIGN	DATUM

Hörby Stationssamhälle 2.0

Delen Ringsjövägen-Kristianstadvägen
Hörby Kommun



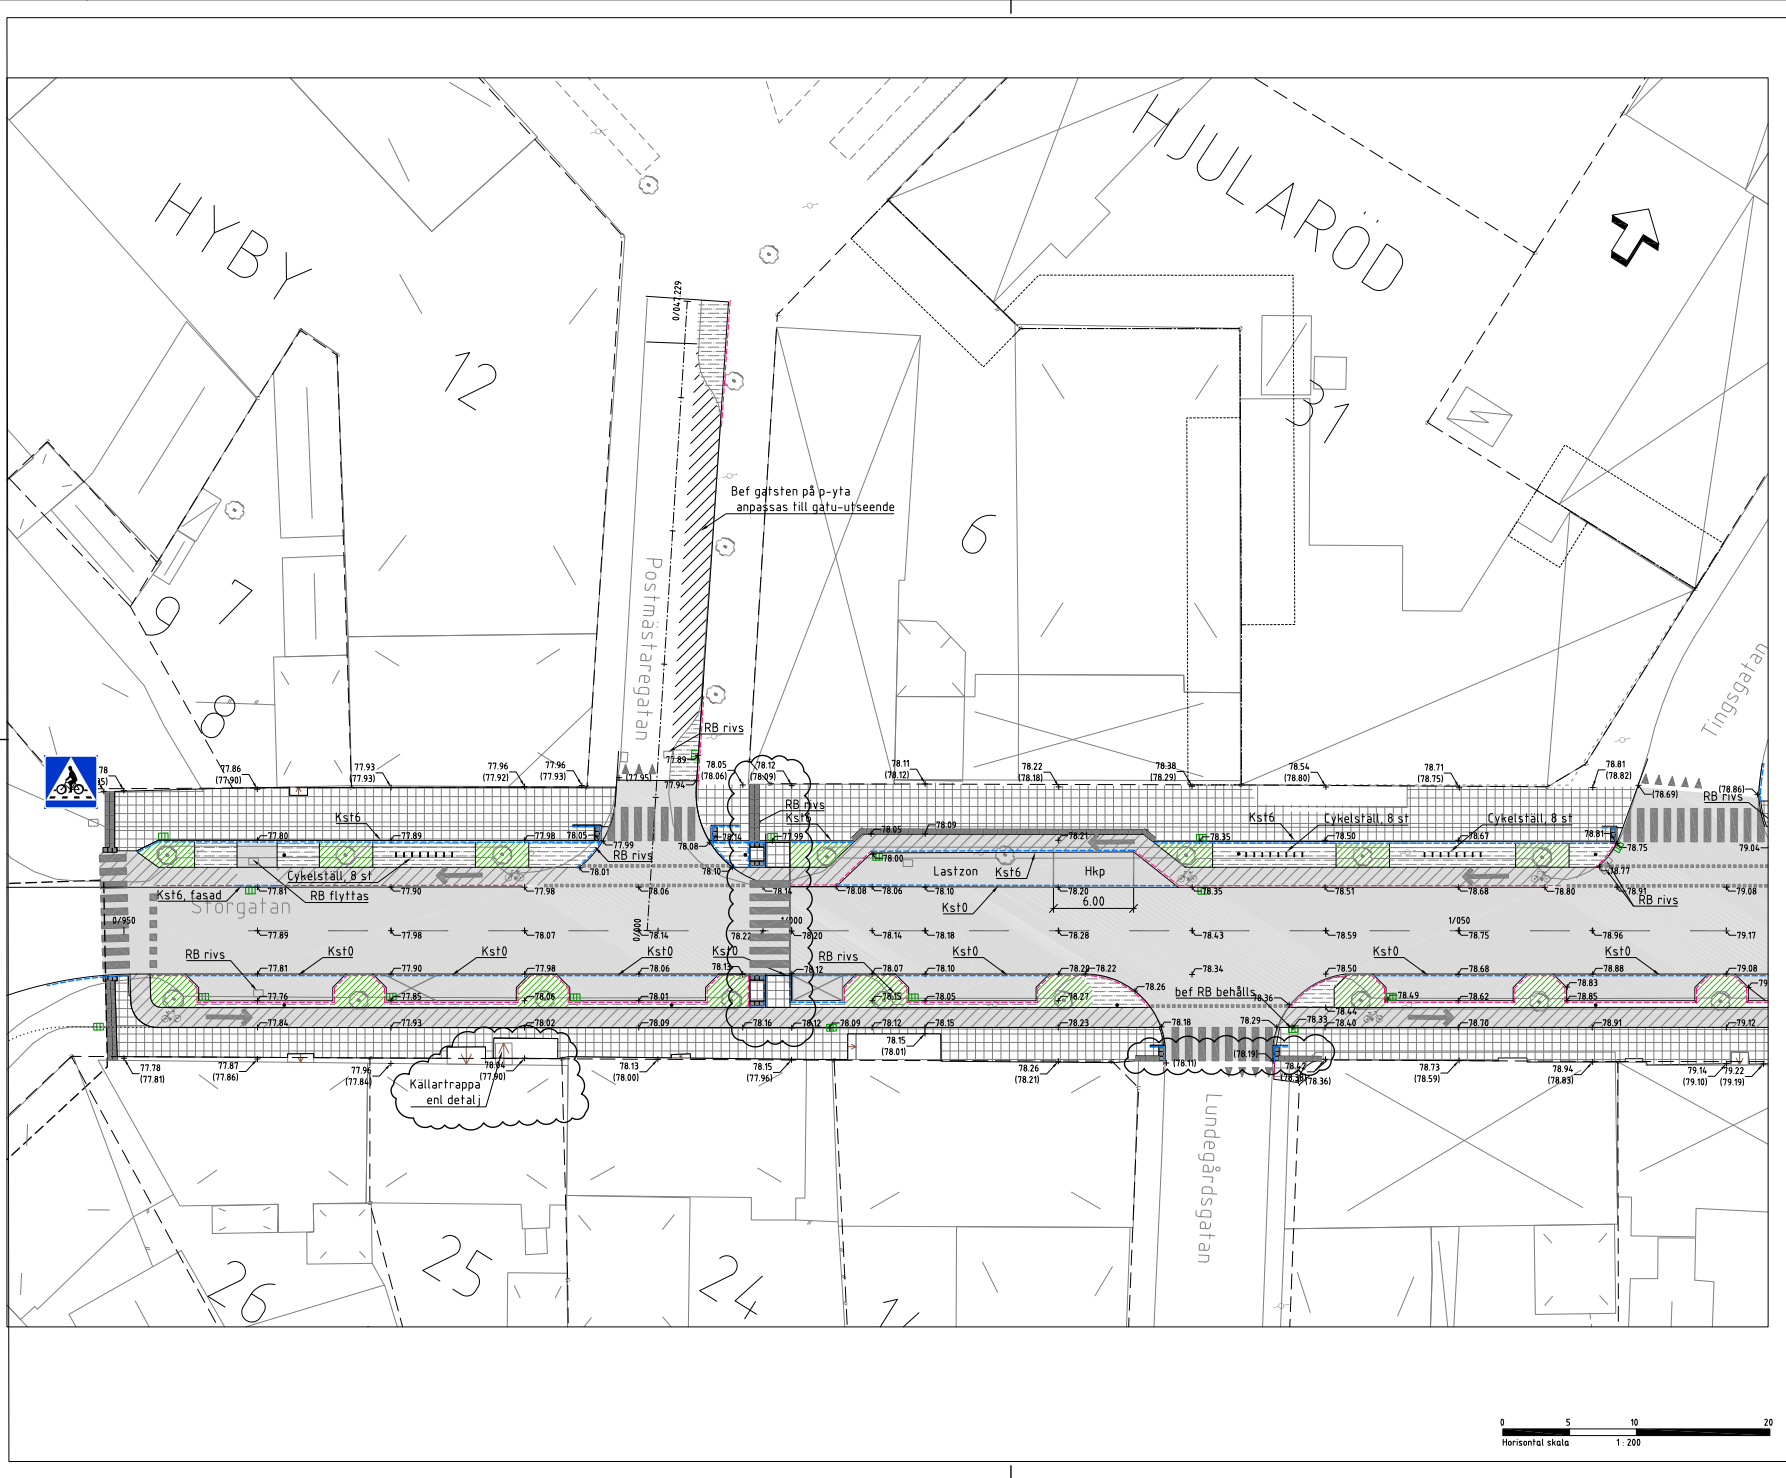


Beteckningar:

-  Asfalt körbana
-  Asfalt GC-våg/refug
-  Plattor 350x350 ljusgrå
-  Storgåtssten
-  Smågåtssten, ny sten
-  Smågåtssten, beg sten
-  Plantering
-  Regnvattenbrunn
-  Granitkantsten RV2, visn 12 cm
-  Granitkantsten, visn 0-6 cm
-  +30.06 Ny höjd
-  +[29.73] Befintlig höjd
-  Nya träd


Anmärkningar

Koordinatsystem i plan: Sweref 99, 13 30
 Koordinatsystem i höjd: RH 2000

Hörby Stationssambhålle 2.0
 Delen Ringsjövågen-Kristianstadvågen
 Hörby Kommun

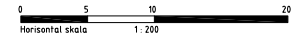

VDALA

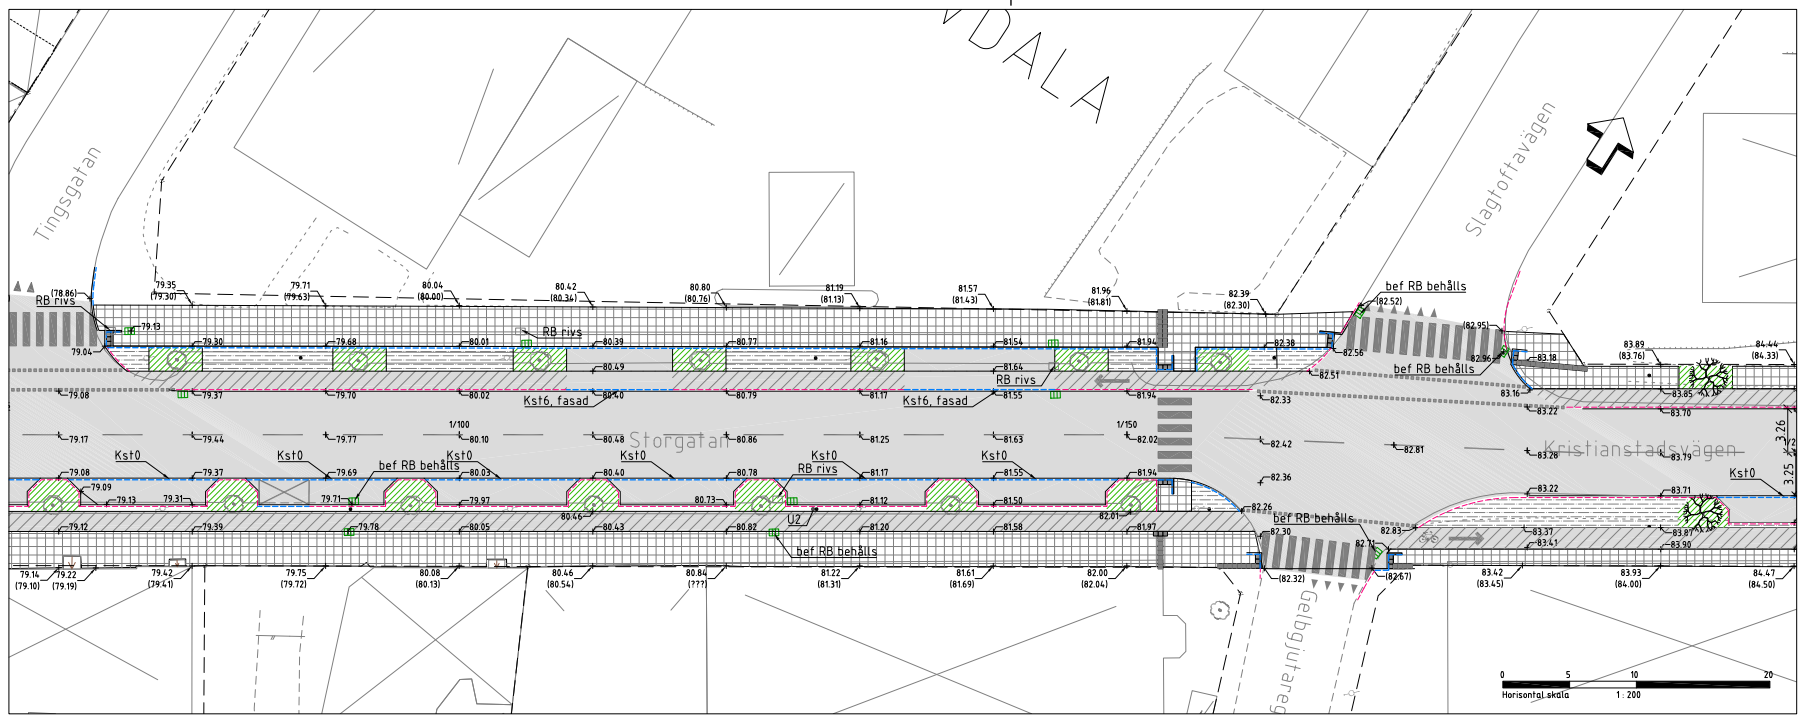

Beteckningar:

- Asfalt körbana
- Asfalt GC-väg/refug
- Plattor 350x350 ljusgrå
- Storgatsten
- Smågätssten, ny sten
- Smågätssten, beg sten
- Plantering
- Regnvattenbrunn
- Granitkantsten RV2, visn 12 cm
- Granitkantsten, visn 0-6 cm
- +30.06 Ny höjd
- +[29.73] Befintlig höjd
- Nya träd

Anmärkning

Koordinatsystem i plan: Sweref 99, 13 30
Koordinatsystem i höjd: RH 2000

Hörby Stationssamhälle 2.0

Delen Ringsjövägen-Kristianstadvägen
Hörby Kommun

