

PLANBESTÄMMELSER

Följande gäller inom områden med nedanstående beteckningar. Endast angiven användning och utformning är tillåten. Där beteckning saknas gäller bestämmelsen inom all kvartersmark eller all allmän plats eller allt vattenområde på plankartan.

GRÄNSLINJER

- Planområdesgräns
- Användningsgräns

ANVÄNDNING AV ALLMÄN PLATS

GATA Gata

GENOMFÖRANDETID

Genomförandetiden är 5 år över hela planområdet och börjar gälla fr.o.m. laga kraft datum.

ANVÄNDNING AV KVARTERSMARK

J Industri

EGENSKAPSBESTÄMMELSER FÖR KVARTERSMARK

Begränsning av markens utnyttjande
 Marken får inte förses med byggnad.

EGENSKAPSBESTÄMMELSER FÖR ALLMÄN PLATS

Ändrad lovplikt

a₁ Marklov krävs inte för anläggningen av allmänna platser.

Plan- och bygglagen 2010:900, i dess lydelse från 1 januari 2022.


Till planen hör:	Fastighetsförteckning	Standardförfarande
Planprogram	Grundkarta	Utökad förfarande
Planbeskrivning	Samrådsredogörelse	
Illustrationsplan	Granskningsutlåtande	

Detaljplan för
 Del av Slagtofta 1:6 och del av Vibyholm 12

Hörby kommun	Skåne län	Beslutsdatum	Instans
GRANSKNINGSHANDLING		Samråd 2023-10-02 (Del. beslut)	Plan. och expl. chef
Diarienummer: KS 2023-00151		Granskning 2024-04-09 (Del. beslut)	Plan. och expl. chef
Upprättad: 2024-04-09		Antagande	
		Laga kraft	
Mattias Borgström Planering- och exploateringschef	Christoffer Nilsson Planarkitekt		

PLANKARTA

Skala 1:500 (A1)

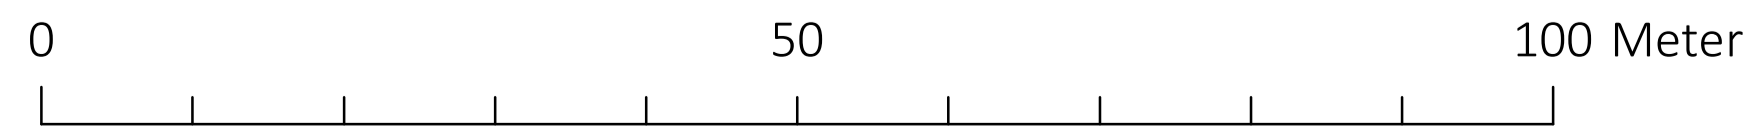

GRUNDKARTAN UTGÖRS AV EN SEPARAT HANDLING

Detaljplanens bakgrundskarta utgörs av ett urval av grundkartans information.

Koordinatsystem SWEREF99 13 30
 Höjdsystem RH 2000