


Exempel på fullständig ritning för bygglövsansökan. Här redovisas:

- en situationsplan som visar såväl husets placering på tomten som tomtens disposition
- samtliga våningsplan
- samtliga fasader
- sektioner – tvärsnitt genom huset.

Obs! Ritningen förminskad

EXEMPEL PÅ RITNING

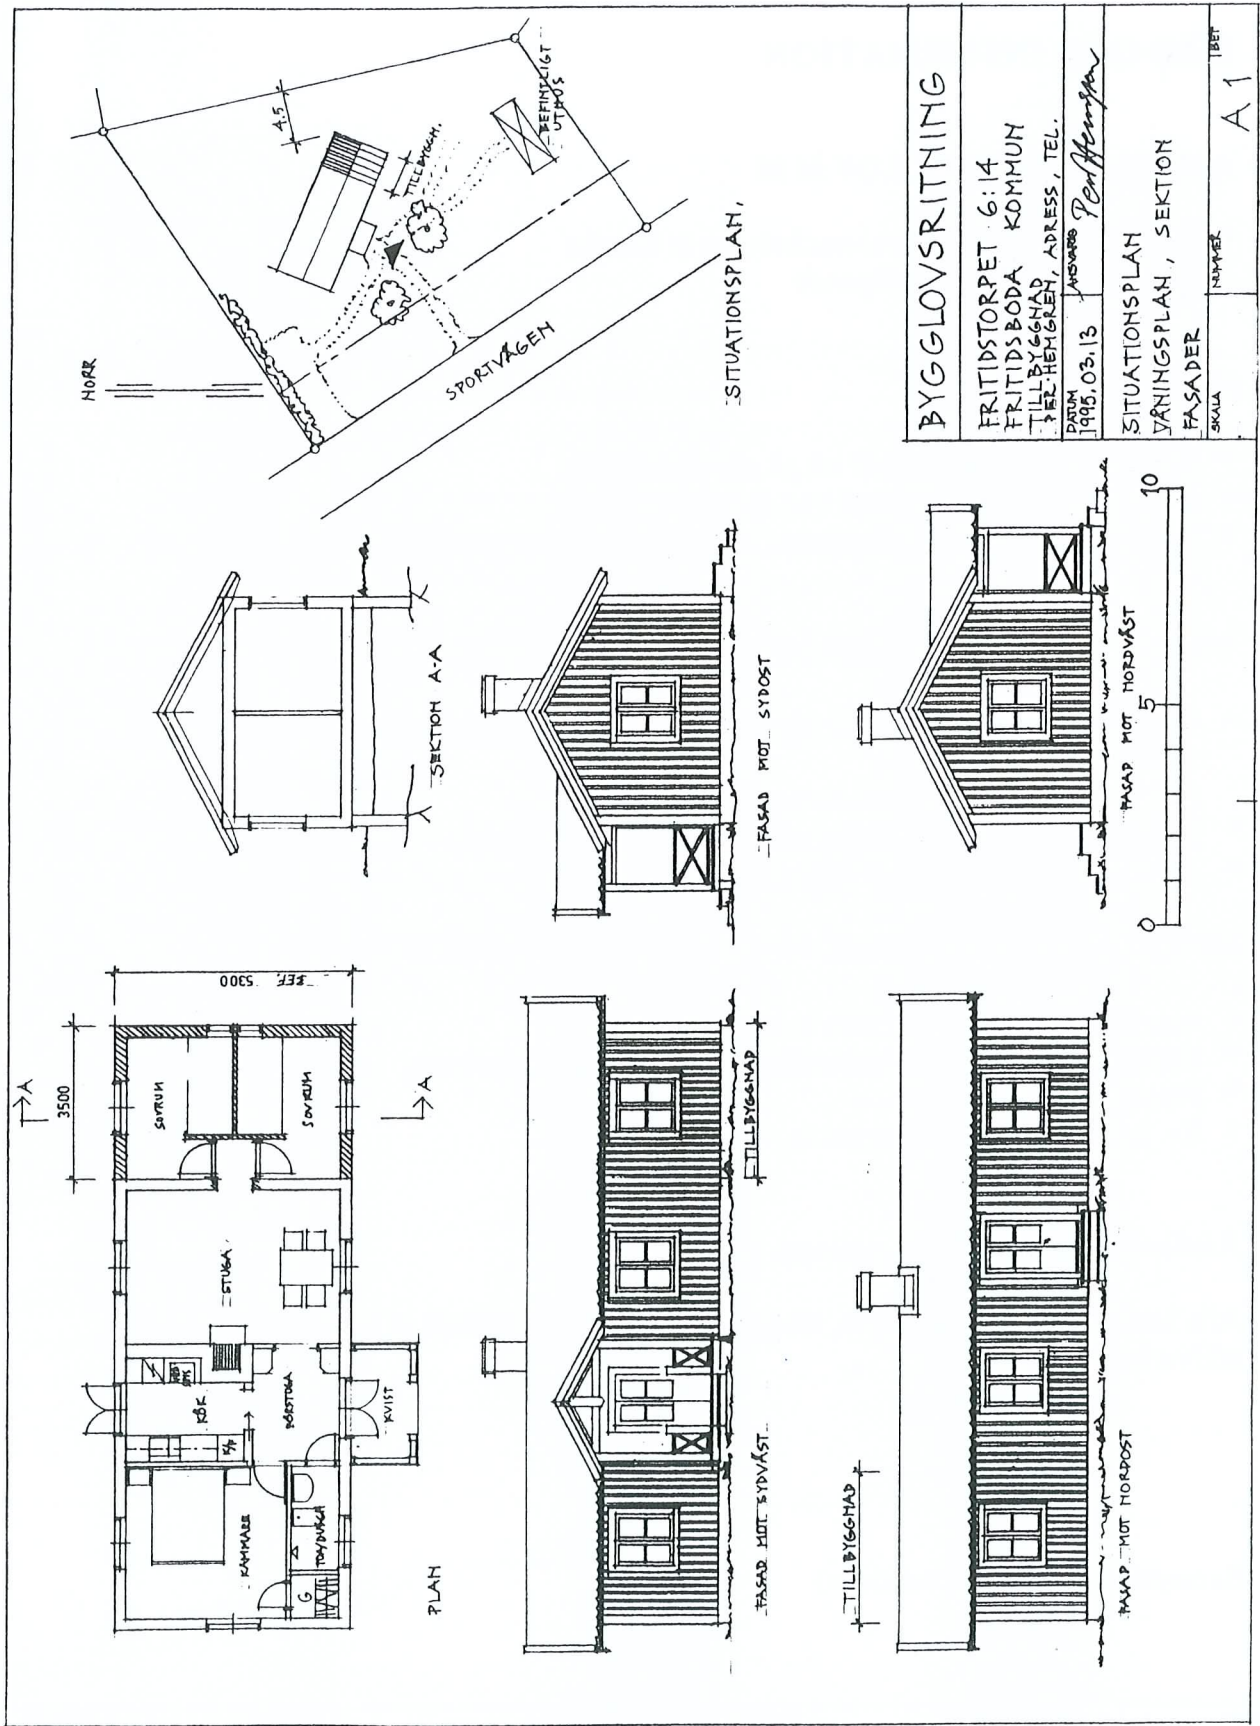

Ej skalenlig