
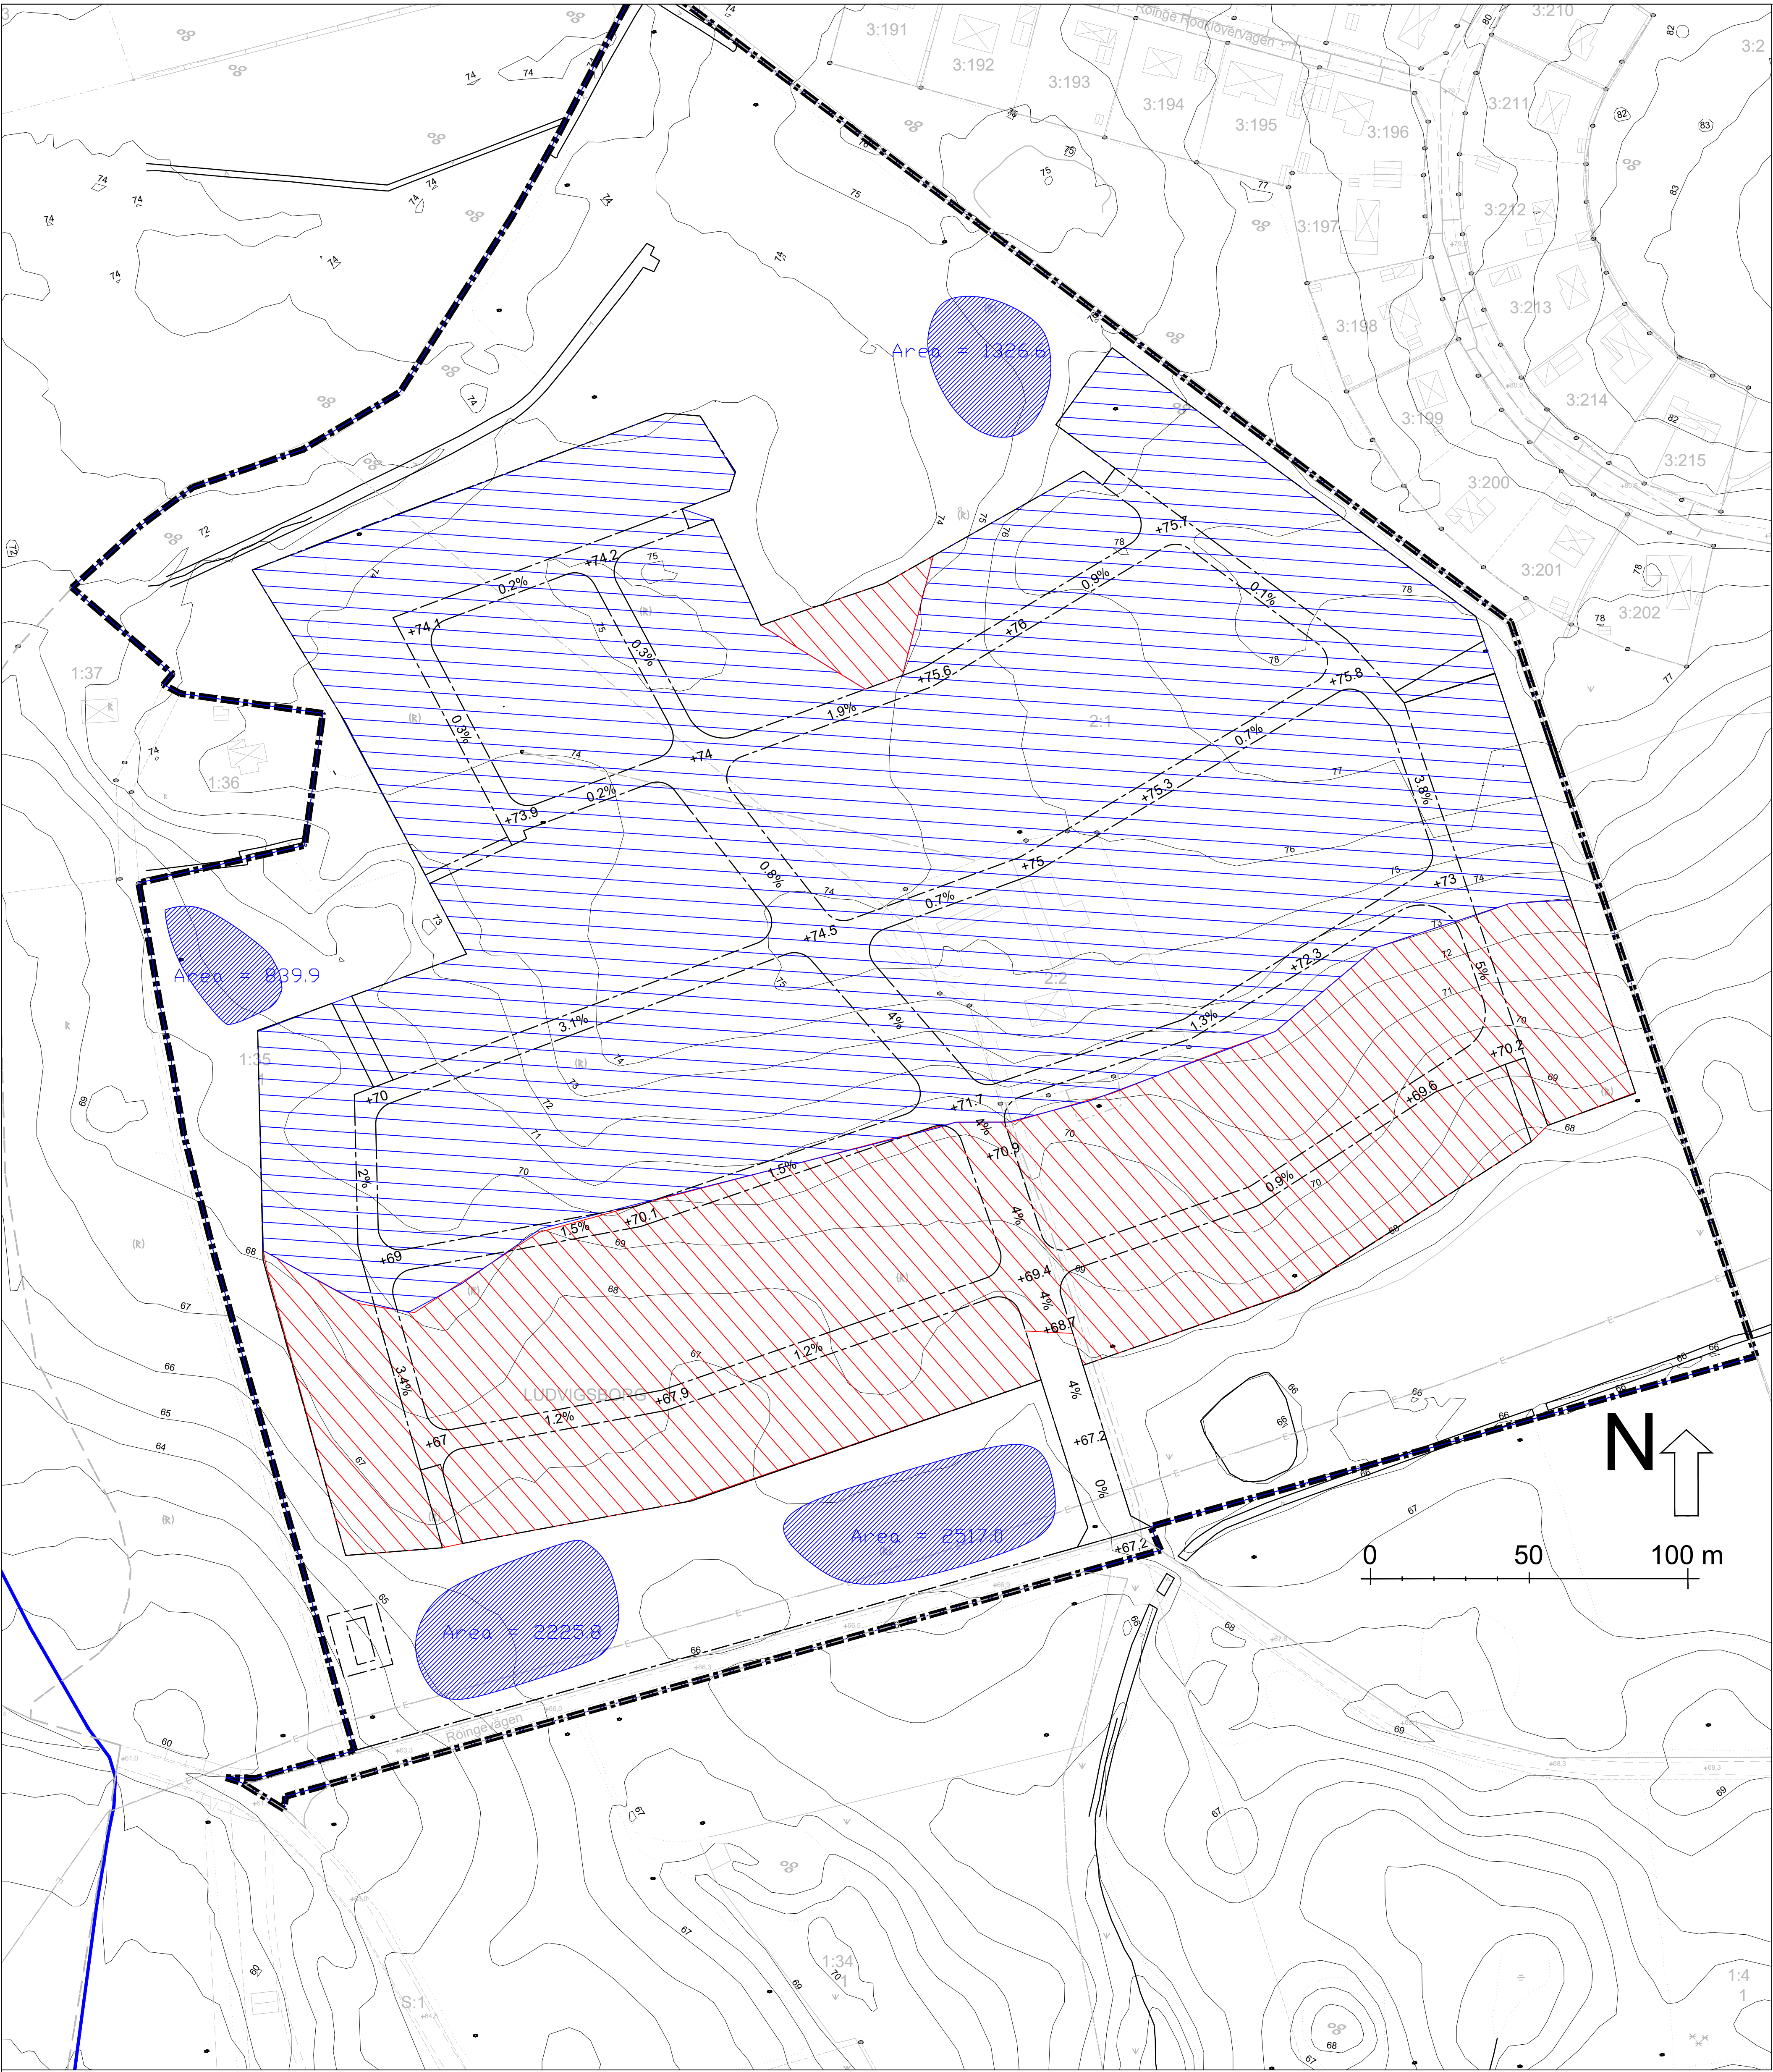


SCHAKTNING

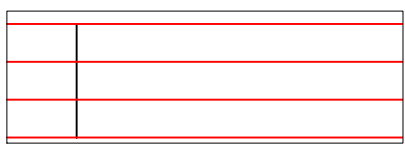

FYLLNING

Detaljplan för Ludvigsborg 1:35, Röinge 2:2 samt del av 2:1 Schaktning och fyllning

SKALA 1:1000 I A1
GRUNDKARTAN samma som till utställningshandlingen
till denna detaljplan daterad 2015-11-15

PLAN och ARKITEKTUR i MALMÖ AB 2020-03-08
Thor Heijkskjöld