


ÖVERSIKT PLAN

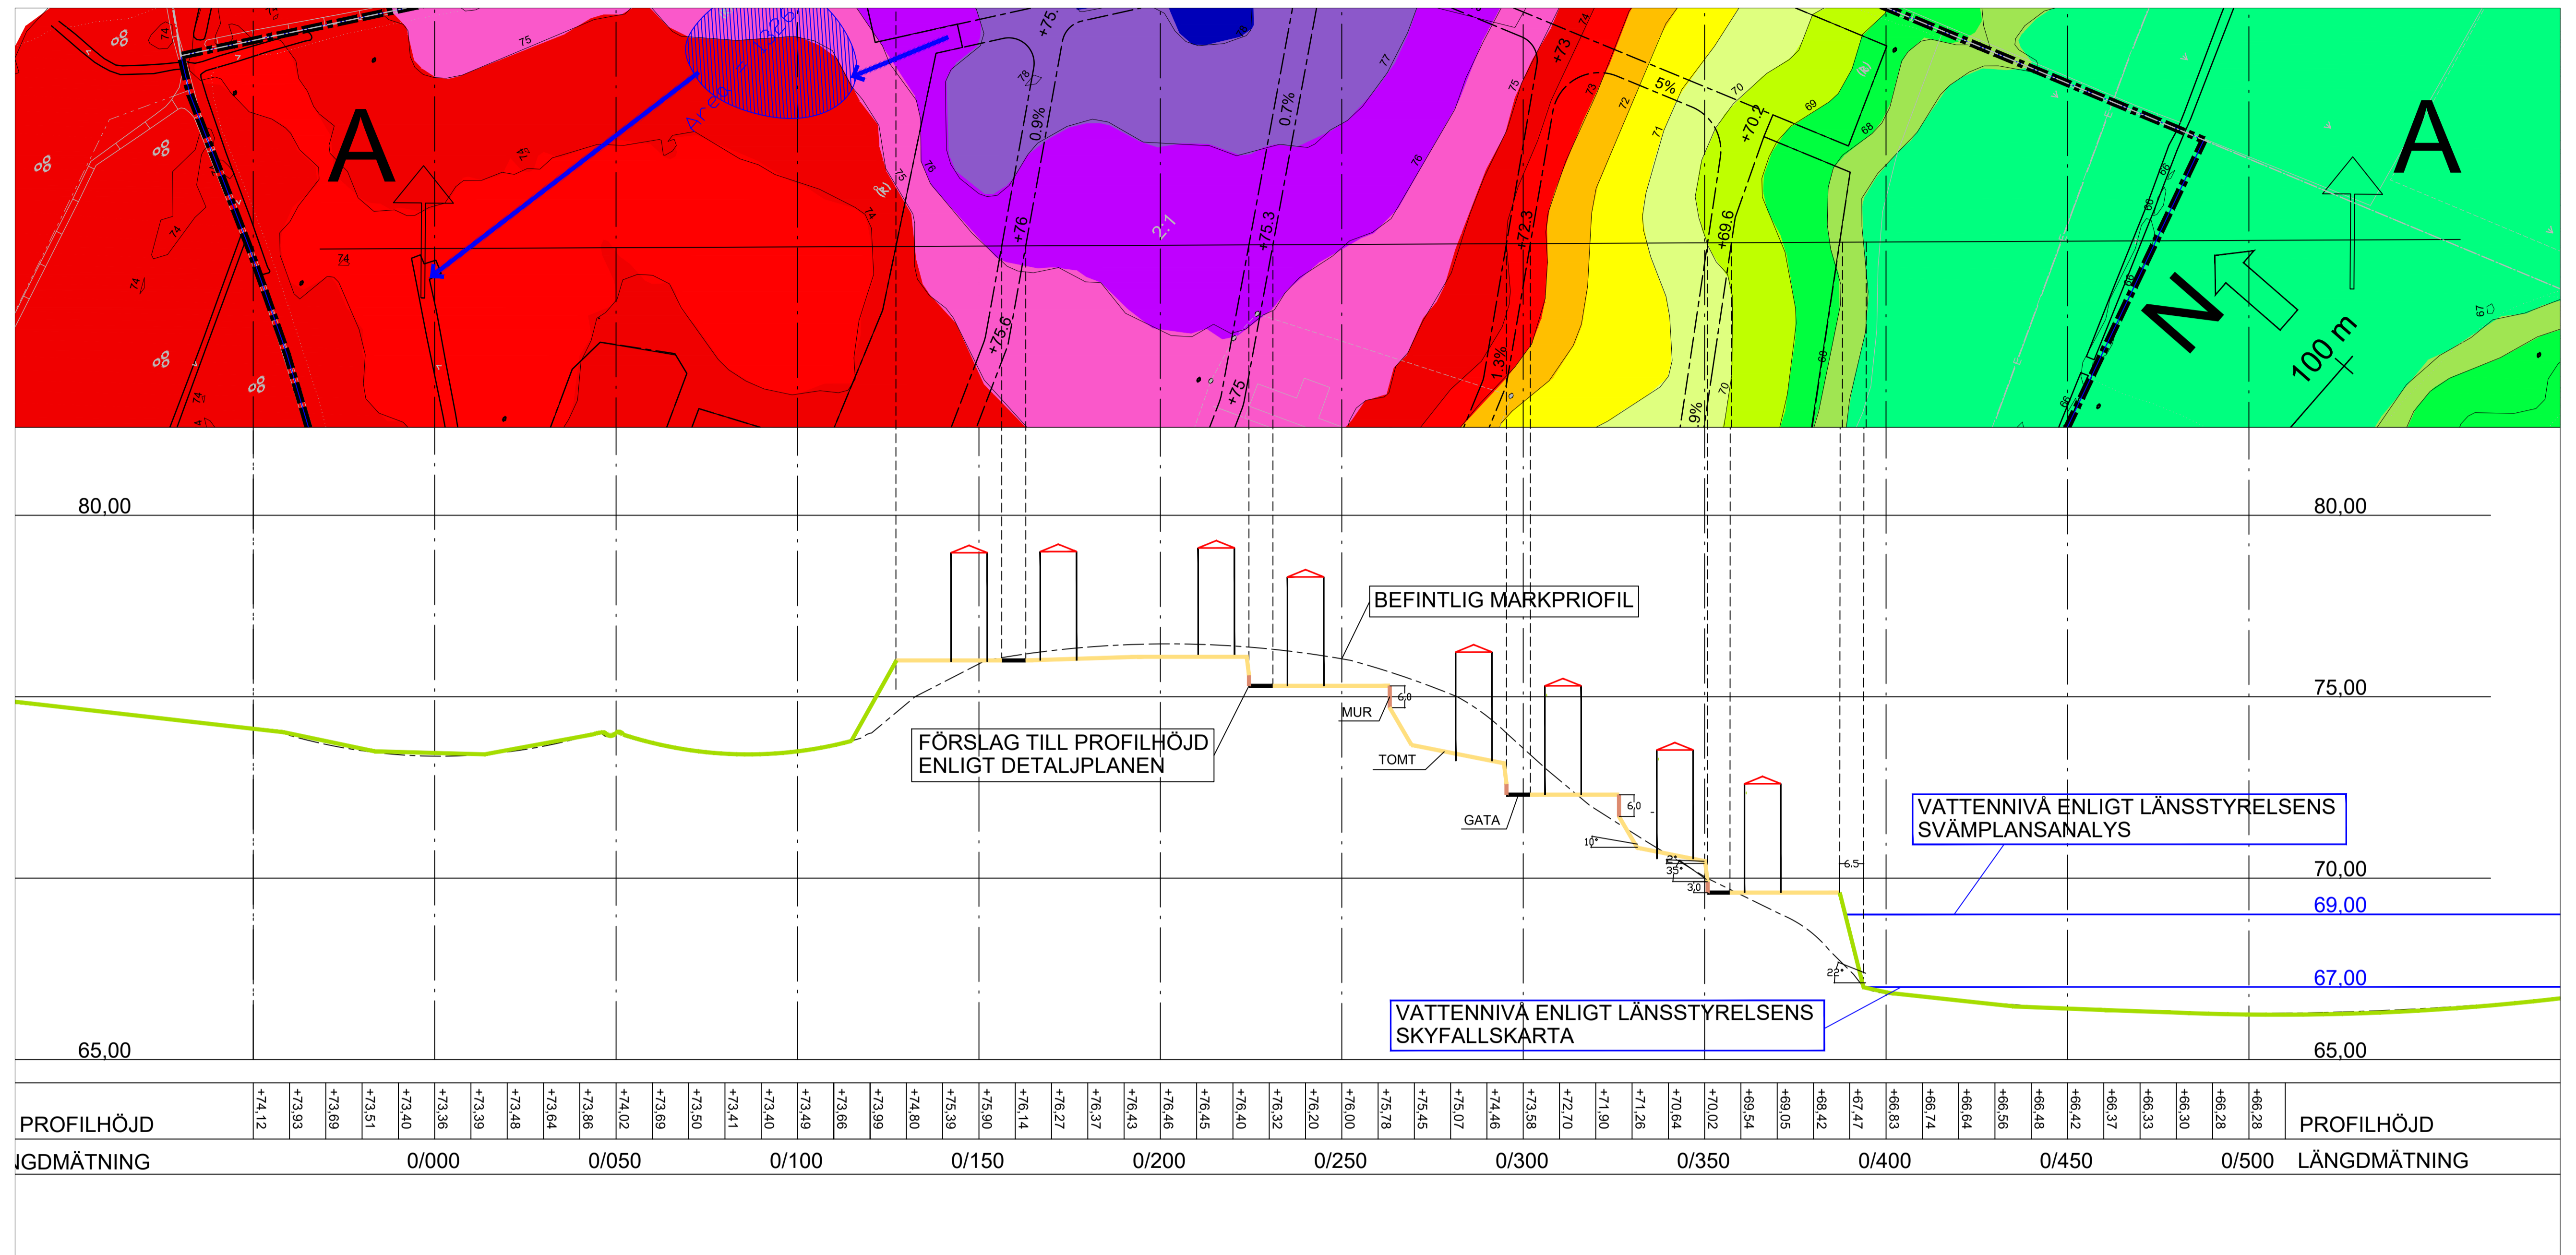

Sektion A - A

SKALA 1:1000 | A1

HÖJDSÄTTNINGEN UTGÅR FRÅN HÖJDKURVORNA
FRÅN GRUNDKARTAN TILL UTSTÄLLNINGSHANDLING
DATERAD 2015-11-21 FÖR DENNA DETALJPLAN

Detaljplan för Ludvigsborg 1:35, Röinge 2:2 samt del av 2:1

PLAN och ARKITEKTUR i MALMÖ AB 2020-03-08
Thor Hejken skjöld